


S

N

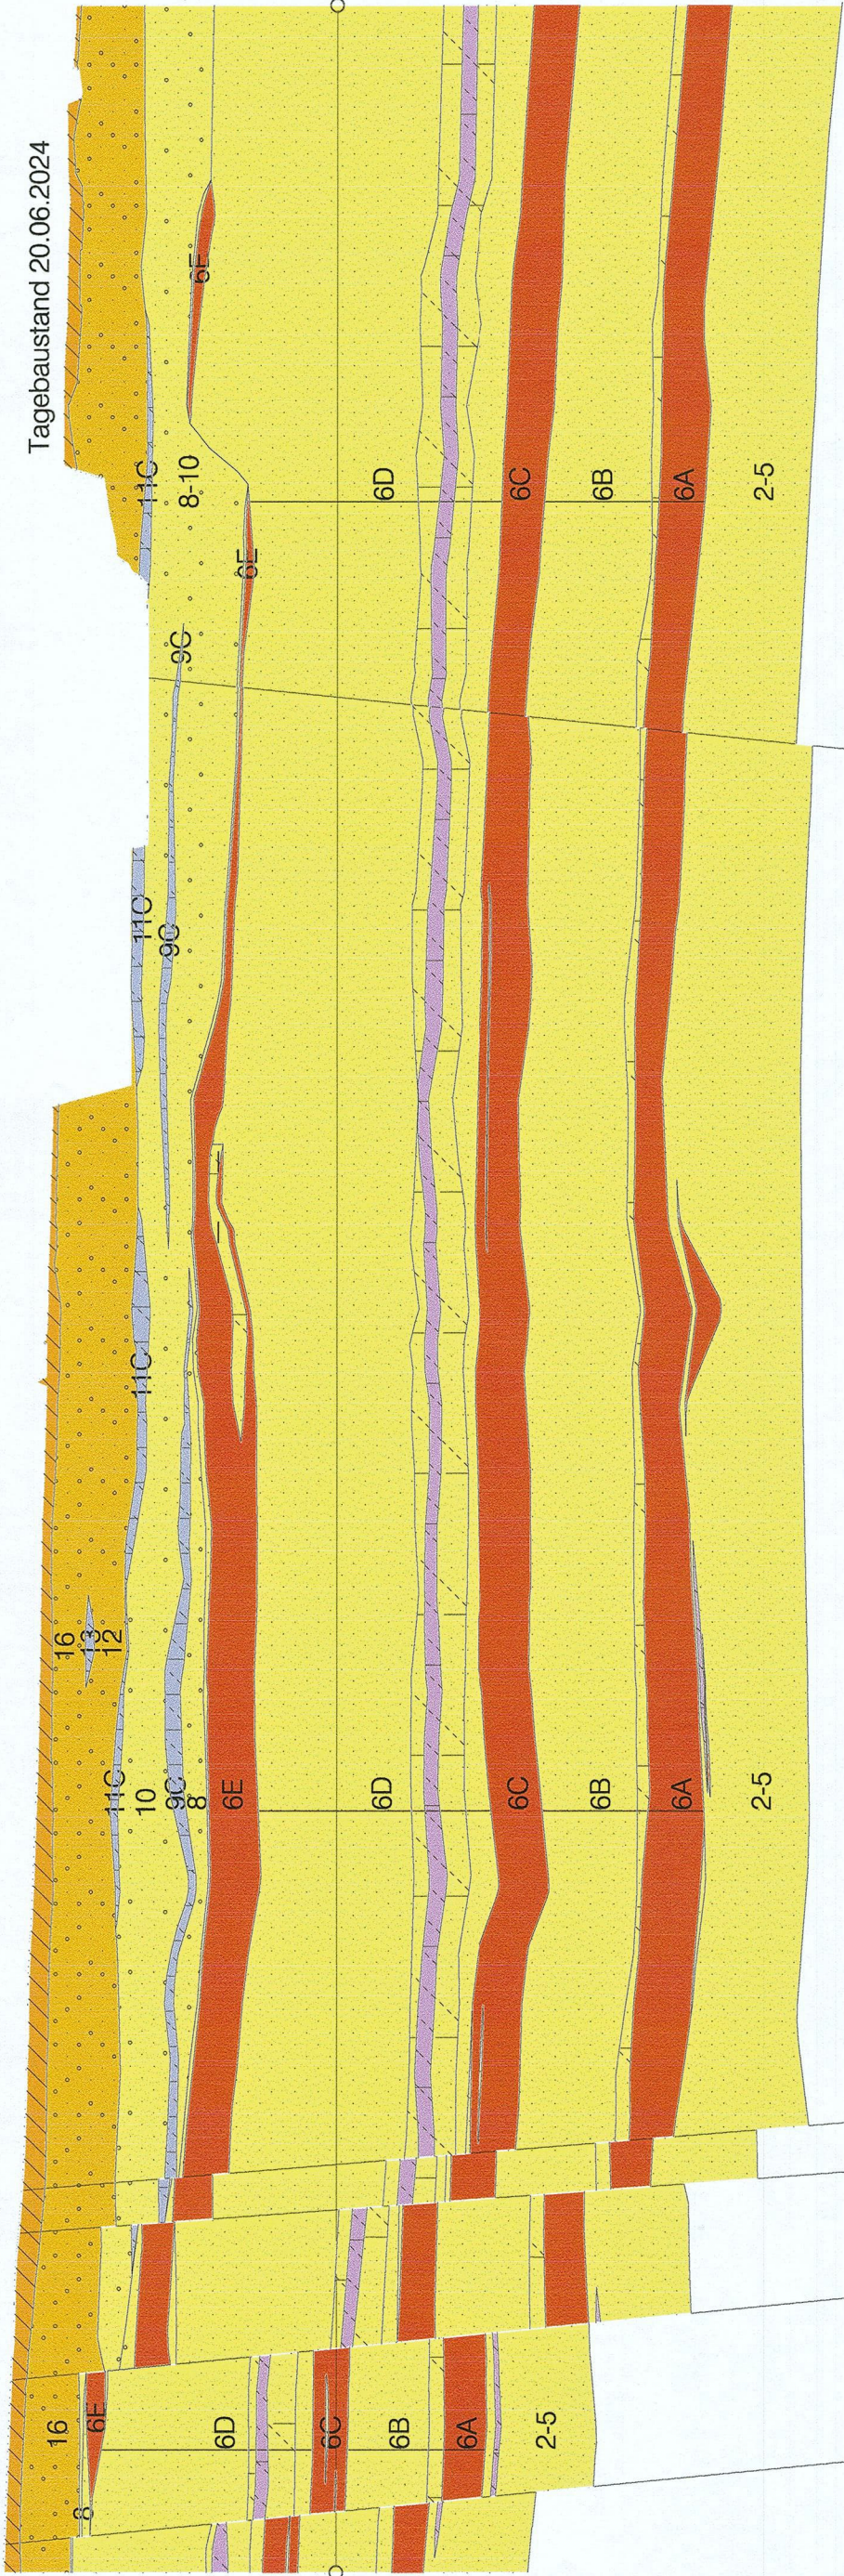

Wegberger_Sprung_2

Holzweiler_Sprung

Immenrather_Sprung

Weyerhofer Sprung

D3

Anlage 3.2

RWE Power AG
Markscheidewesen und Bergschäden

Braunkohlentagebau Garzweiler
Hauptbetriebsplan
01.01.2026 - 31.12.2029
Geologischer Hauptschnittschnitt 287

Beflegungsstand : 20.06.2024	Datei : GA_S_287_2024_08
thematischer Stand : 01.08.2024	
Maßstab Länge 1:10000 Höhe 1:2000	

Abteilung: Lagerstätte
Bearbeitet durch : im : August 2024

Ausschnitt aus dem Grubenbild (thematisch und maßstabmäßig angepasst)
Für die Richtigkeit der markscheiderischen Unterlagen

Bergheim, den 18.03.2024, Markscheider/in

© Zeichnungseinheit: © RWE Power AG
Dieses Unterlags darf nur mit vorheriger Zustimmung der RWE Power AG an Dritte weitergegeben, verbreitet, kopiert oder in sonstiger Weise öffentlich zugänglich gemacht werden. Die Weitergabe oder die Nutzung ohne Zustimmung der RWE Power AG ist untersagt. Die RWE Power AG haftet nicht für Schäden, die aus der Nutzung dieses Unterlags resultieren. Alle Nutzungs- und Verwertungsrechte liegen bei der RWE Power AG.