


SSW

NNO

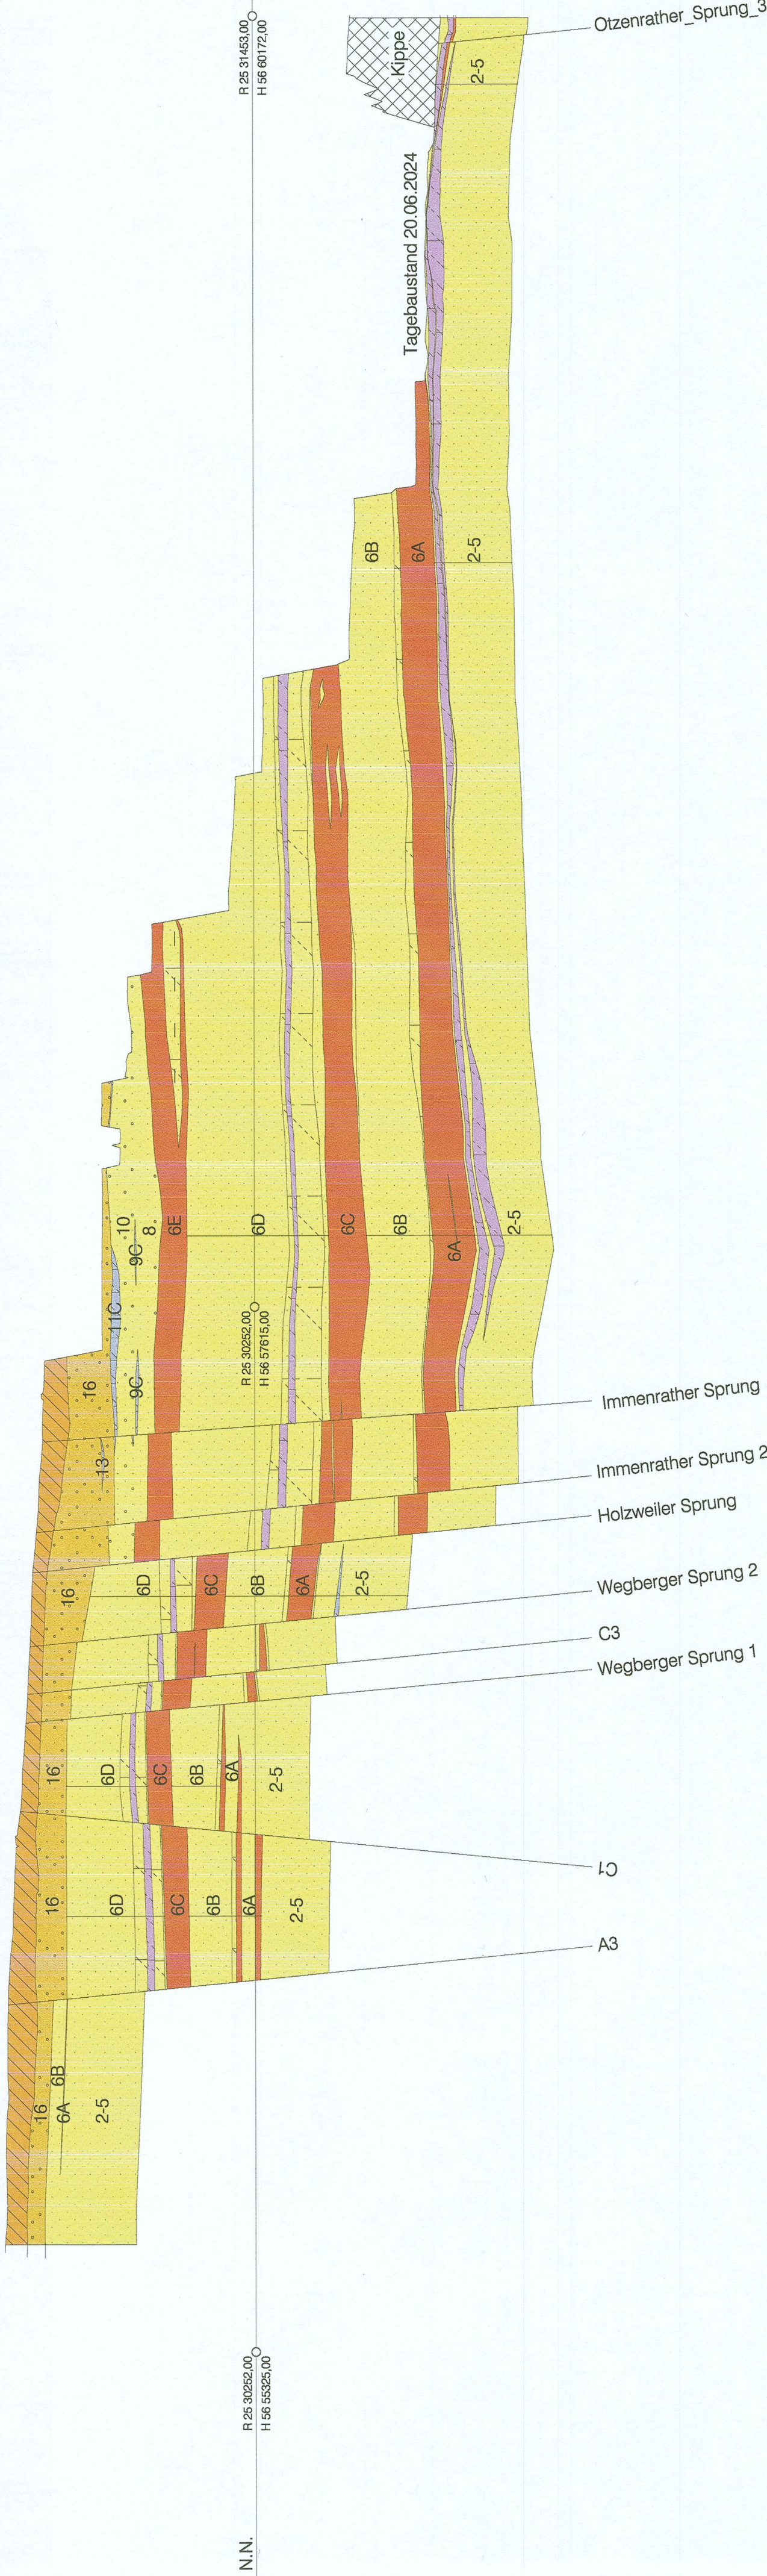

	Löss und Lößlehm		Sand tonig schluffig		Ton schluffig
	Kies sandig		Sand kohlig/humos		Ton sandig schluffig
	Kies sandig tonig		Sand kiesig kohlig/humos		Ton sandig schluffig kohlig/humos
	Kies sandig kohlig/humos		Sand tonig schluffig kohlig/humos		Ton schluffig kohlig/humos
	Kies sandig tonig kohlig/humos		Schluff tonig		Kohle
	Sand		Schluff tonig sandig		Abgebaukt
	Sand kiesig		Schluff tonig sandig kohlig/humos		Verkippt
	Sand kiesig tonig		Schluff tonig kohlig/humos		Sonstiges

Anlage 3.1

RWE Power AG

Marktscheidewesen und Bergschäden

Braunkohlentagebau Garzweiler

Hauptbetriebsplan

01.01.2026 - 31.12.2029

Geologischer Hauptschnittschnitt 286

Befliegungsstand : 20.06.2024	Datei : GA_S_286_2024_08
thematischer Stand : 01.06.2024	
Maßstab Länge 1:10000 Höhe 1:2000	
Abteilung: Lagerstätte	
Bearbeitet durch : [redacted]	im : August 2024
Ausschnitt aus dem Grubenbild (thematisch und maßstabsmäßig angepasst)	
Für die Richtigkeit der marktscheiderischen Unterlagen	
Bergheim, den 18.08.25.	Marktscheider/in
© Zeichnungsbild: © RWE Power AG Dieses Unterlage darf nur mit vorheriger Zustimmung der RWE Power AG an Dritte weitergegeben, verteilt, durch Bild- oder sonstige Informationsmittel weitergegeben oder vervielfältigt werden. Sie enthält Betriebs- / Geschäftsgeheimnisse sowie geistiges Eigentum der RWE Power AG im Sinne des UG. Alle Nutzungs- und Verwertungsrechte liegen bei der RWE Power AG.	